



# “Le Retour aux Sources”



offre valable jusqu'au 31/12/05

**44 m<sup>2</sup>**  
utiles

madriers  
**95 mm**



## Modèle Galapagos C

Version Montée

**22900 €<sub>TTC</sub>**

Abris de voiture 44 m<sup>2</sup> dont 12 m<sup>2</sup> d'abris fermé - Porte et fenêtres livrées. Epaisseur des bois : 95 mm - Montage et livraison en France Métropolitaine. Ne comprends pas les matériaux de couverture. Origine des bois : Laponie finlandaise

Version Kit

**17500 €<sub>TTC</sub>**

Abris de voiture 44 m<sup>2</sup> dont 12 m<sup>2</sup> d'abris fermé - Porte et fenêtres livrées. Epaisseur des bois : 95 mm - livraison en France Métropolitaine. Ne comprends pas les matériaux de couverture. Origine des bois : Laponie finlandaise

**www.francefinlande.com**

26, rue des Epoux Labrousse 59 650 VILLENEUVE D'ASCQ - 03 20 33 99 73



Madame, Monsieur,

*Nous vous prions de trouver ci-joint le devis correspondant à votre demande.*

Nous vous remercions de votre confiance en France Finlande, constructeur de maison en bois massif depuis 1995.

Nous sommes fiers de vous annoncer que nous venons d'être validés « NORME CE », gage de qualité rare dans les métiers de la construction bois.

Nous tenons également à vous rappeler que nos bois proviennent exclusivement de la Laponie finlandaise et sont garantis d'un minimum de 100 à 150 ans de pousse.

Nos techniques de construction sont en perpétuelles évolutions pour répondre à un marché résolument moderne, nous vous invitons très prochainement à visiter notre nouvelle galerie de photos bientôt disponible sur [www.francefinlande.com](http://www.francefinlande.com)

*Mon équipe se tient à votre disposition pour tous renseignements complémentaires.*

**Boualem HADDOUCHE**  
**Directeur**  
[bhaddouche@francefinlande.com](mailto:bhaddouche@francefinlande.com)  
**Tél. : 03 20 33 99 73**  
**Fax : 03 20 79 78 56**

**France Finlande, SARL au capital de 24 000€**  
26, rue des Epoux Labrousse BP 395 VILLENEUVE D'ASCQ  
**Tél. : 03 20 33 99 73 – Fax : 03 20 79 78 56**

[www.francefinlande.com](http://www.francefinlande.com)

siret 40203430000028 – Code APE : 514S – TVA Intra Communautaire 62402034300  
taux de TVA 1 : 5.5% taux de TVA 2 : 19.6%



## DEVIS KIT ESTIMATIF REALISE SUR CROQUIS

### CE DEVIS COMPREND :

La fourniture des matériaux de construction d'une maison d'habitation principale suivant les techniques internationales de construction de maisons en bois massif.

Type Galapagos C

Surface totale : 44 m<sup>2</sup>

Descriptif suivant les modalités suivantes :

## MURS EN MADRIERS EXTERIEURS & INTERIEUR

*PIN SYLVESTRE origine Laponie cercle polaire arctique 100 -150 ans de pousse*

- Madriers pleins de 95 x 170 mm,
- Bande isolante à placer sous le premier madrier
- bande isolante inter madriers
- Tenons des portes et fenêtres
- Cheville en bois, tiges filetées écrous et platines de fixations.
- Passages prévus pour les câbles électriques.

## CLOISONS EN OSSATURE (si nécessaire)

*PIN SYLVESTRE origine Laponie cercle polaire arctique 100 -150 ans de pousse*

- Lambris Copie hauteur de madrier 170 mm
- Lambris 12\*120 mm
- Ossature de cloisonnement raboté
- Equerres de coulissement

## TOITURE, CHARPENTE & PLAFOND

prévue pour recevoir une couverture bac acier (bac acier non livré)

- Chevrons de 42 x 195 mm avec point métallique
- Liteaux de 42 x 45 mm
- Contre liteaux de 22 x 100 mm
- Film sous toiture
- Plaques métalliques pour fixation des chevrons en partie haute, livrées
- Entretoises isolation de 42 x 145 mm,
- Lambris plafond 12 x 120 mm
- Corniches

**France Finlande, SARL au capital de 24 000€**  
26, rue des Epoux Labrousse BP 395 VILLENEUVE D'ASCQ  
**Tél. : 03 20 33 99 73 – Fax : 03 20 79 78 56**

**www.francefinlande.com**

siret 40203430000028 – Code APE : 514S – TVA Intra Communautaire 62402034300  
taux de TVA 1 : 5.5% taux de TVA 2 : 19.6%



## **SOLS (Base Dalle Béton)**

*PIN SYLVESTRE origine Laponie cercle polaire arctique 100 -150 ans de pousse*

- Support de parquet RDC 50\*50 mm
- Solives 48\*148 sur Sabot Etage
- Lames de parquet 28 x 97 mm
- Corniches et plinthes

## **MENUISERIES**

*Portes en pin massif laquées, double fenêtre en pin massif avec deux châssis désolidarisables.  
Quantité définie sur les plans*

***TOTAL : 17500€ TTC***

**Option montage réalisé par une entreprise partenaire : +5400€TTC**

**Comprenant :**

Le montage complet avec finitions hors couverture

Prévoir le logement des monteurs, un engin de déchargement et un compteur de chantier.

**France Finlande,  
Boualem HADDOUCHE & Mathieu DUEZ**  
*Tél. : 0320339973 ◆ Fax : 0320797856*  
mathieu@francefinlande.com


**France Finlande, SARL au capital de 24 000€**  
26, rue des Epoux Labrousse BP 395 VILLENEUVE D'ASCQ  
**Tél. : 03 20 33 99 73 – Fax : 03 20 79 78 56**

**www.francefinlande.com**


siret 40203430000028 – Code APE : 514S – TVA Intra Communautaire 62402034300  
taux de TVA 1 : 5.5% taux de TVA 2 : 19.6%



# GALAPAGOS C

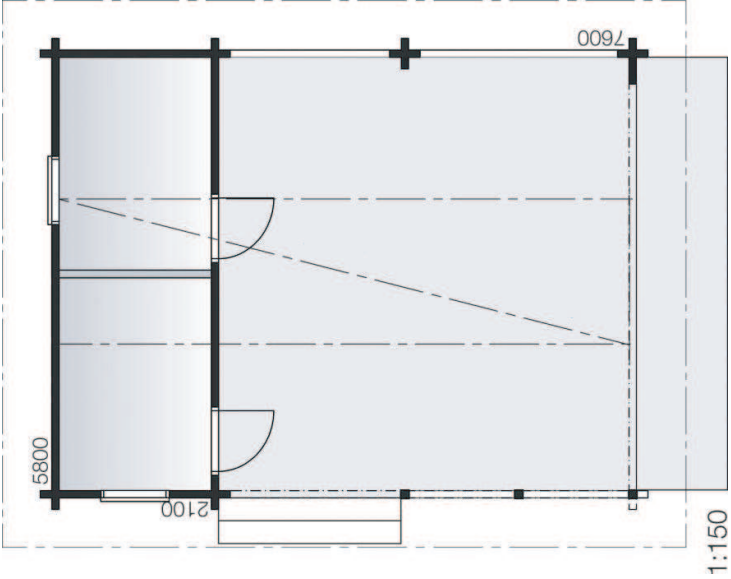

1/100

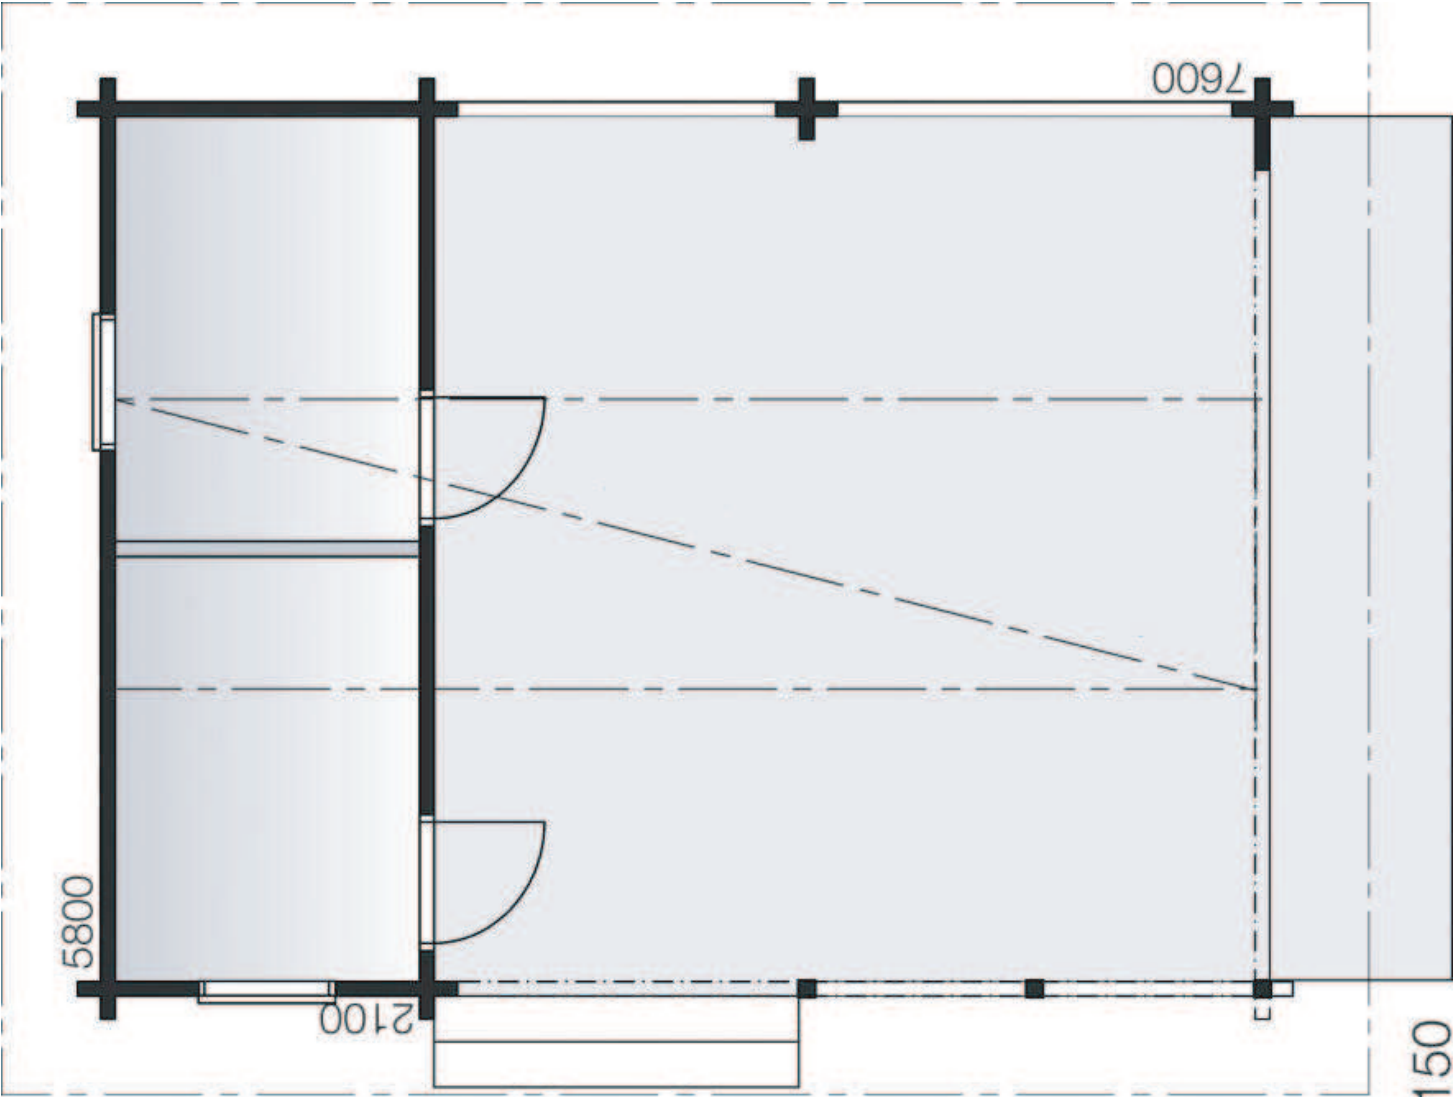

1/50